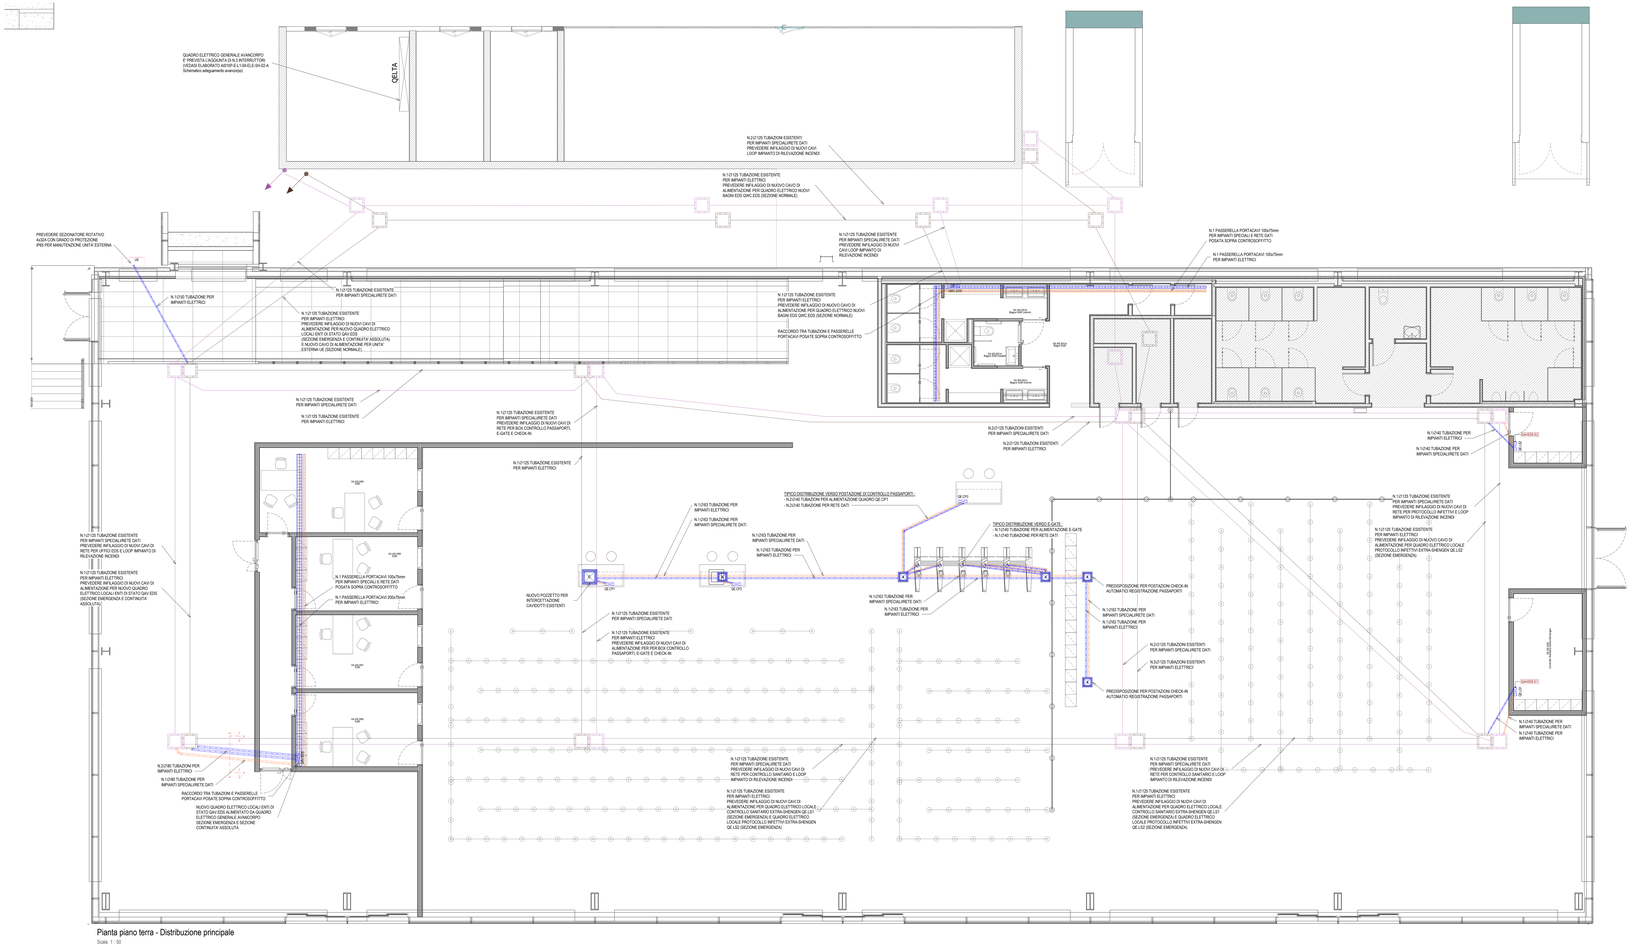


Pianta piano terra - Distribuzione principale

Scala 1 : 50

## LEGENDA GENERALE

| | |
|---|---|
| | AREA NON OGGETTO DI INTERVENTO |

## LEGENDA DISTRIBUZIONE ESISTENTE

| | |
|---|---|
| | POZZETTO ESISTENTE PER IMPIANTI ELETTRICI |
| | POZZETTO ESISTENTE PER IMPIANTI SPECIALI/RETE DATI |
| | CAVIDOTTO ESISTENTE PER IMPIANTI ELETTRICI |
| | CAVIDOTTO ESISTENTE PER IMPIANTI SPECIALI/RETE DATI |

## LEGENDA APPARECCHIATURE BT

| | |
|---|---|
| | QUADRO ELETTRICO DI ZONA / LOCALE<br>- QGBT Quadro generale bassa tensione di stato<br>- QAV1 EDS Quadro elettrico bagni enti di stato<br>- QE L5 Quadro elettrico locale di servizio<br>- QE CP Quadro elettrico banco controllo passaporti |

## LEGENDA DISTRIBUZIONE

| | |
|---|---|
| | POZZETTO DI ISPEZIONE IN CLS SENZA FONDO CON CHIUSINO RIFINITO COME LA PAVIMENTAZIONE PREVISTA<br>Dimensioni utili nette : 6=600x600x600mm , 4=400x400x400mm |
| | CAVIDOTTO IN PEAD CORRUGATO POSA INTERRATA |
| | PASSERELLA METALLICA IN TONDINO D'ACCIAIO ELETTROZINCATO CON SEPARATORE PER IMPIANTI ELETTRICI ED ILLUMINAZIONE DI SICUREZZA POSATA A VISTA / SOPRA CONTROSOFFITTO<br>Dimensione indicata in pianta |
| | PASSERELLA METALLICA IN TONDINO D'ACCIAIO ELETTROZINCATO CON SEPARATORE PER IMPIANTI SPECIALI , SECURITY/VIDEOSORVEGLIANZA E RETE DATI POSATA A VISTA / SOPRA CONTROSOFFITTO<br>Dimensione indicata in pianta |

## NOTE GENERALI

- TAVOLA VALIDA SOLO AI FINI IMPIANTISTICI.
- PREVEDERE IL RIPRISTINO DELLA COMPARTIMENTAZIONE REI PER PASSAGGI IMPIANTISTICI TRA PARETI ANTINCENDIO
- N.1 PORTA TAGLIAFUOCO TTRICHE PER I NUOVI BOX CONTROLLO PASSAPORTI, E-GATE, CHECK-IN E LOCALI CONTROLLO SANITARIO/PROTOCOLLO WETTITIII SONO DERIVATE DAL NUOVO QUADRO ELETTRICO LOCALI ENTI DI STATO GAV-EDS
- NUOVI CAVI DI RETE PER I NUOVI BOX CONTROLLO PASSAPORTI, E-GATE, CHECK-IN E LOCALI SONO DERIVATE DALL'ARMADIO RACK DATI ESISTENTE (DA IMPLEMENTARE CON APPARATI PASSIVI NECESSARI)
- NUOVI CAVIDOTTI VERSONO POSIZIONATI SOTTO GLI IGLOO DELLA PAVIMENTAZIONE SENZA NECESSITA' DI NUOVI TAGLI A PAVIMENTO.

## NOTE GENERALI DETTAGLI ELETTRICI

PER I PARTICOLARI DI DERIVAZIONE E I TIPOLOGICI DI ISTALLAZIONE FARE RIFERIMENTO ALL'ELABORATO: "AEITGP-E-L1-00-ELE-DI-01-A_Dettagli impianti elettrici"

## SEZIONE 1-1
(Scala 1:20)

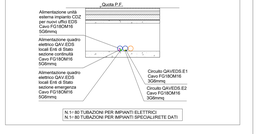


## K-PLAN

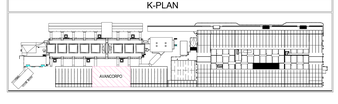


ENAC
Ente Nazionale per l'Aviazione Civile

**AEROPORTO CIVILE DI LAMEZIA TERME (CZ)**

LOTTO L1 - Sviluppo aerostazione passeggeri
CUP: H84G22000030009
LOTTO L2 - Interventi per la security e la digitalizzazione
CUP: H86G22000090002
LOTTO L5 - Potenziamento delle reti di sottosuolo e impianti tecnologici
CUP: H84G22000060009

**PROGETTO ESECUTIVO**

LOTTO L1

IMPIANTI ELETTRICI E SPECIALI - STATO DI PROGETTO
Avancorpo - Pianta piano terra - Distribuzione principale

GRUPPO DI PROGETTAZIONE
Raggruppamento Temporaneo di Professionisti

| | | |
|---|---|---|
| | Direttore Tecnico Responsabile integrazione prestazioni specialistiche: Ing. Filippo Bucchi<br>Project Manager: Ing. Luca Ferro<br>Progettazione strutture: Ing. Alessandro Cavalcabò<br>Project Manager: Ing. Emanuele Perrino<br>CSP: arch. Elisabetta Fusco | Direttore Tecnico: Ing. Gianmattia Ferretti<br>Progettazione Specialistica Impianti<br>Ing. Gianluca Ferretti<br>P.I. Daniele Tugnoli<br>Ing. Enrico Fraccaroli |
| AERTEC | VALLE 3.0 | incide |
| Direttore tecnico: Ing. Aleksandra Carlos Berrangue Lopez<br>Coordinatore della sicurezza:<br>Ing. Paolo Tomi Calderon | Direttore tecnico: arch. Emanuele Valle<br>Coordinatore della sicurezza:<br>arch. Maria Sandra Valle<br>arch. Leonardo Severinovich | Direttore tecnico e progettazione strutturale:<br>Ing. Luca Ferro<br>Coordinatore progettazione strutture:<br>Ing. Matteo Pagnoni |

| CODICE ELABORATO | | | | | | | | | | REVISIONE | | | |
|---|---|---|---|---|---|---|---|---|---|---|---|---|---|
| Fase | Lotto | Ambito | Disciplina | Tipo | Numero | Rev | Scala | N. | Data | Descrizione |
| E | L1 | IM | ELE | PI | 01 | B | 1:50 | 1 | 15/05/2023 | Emissione |
| | | | | | | | | 0 | 30/12/2022 | Revisione consorziata ed ospite |

NOME FILE: AEITGP-E-L1-00-ELE-PI-01-B.dwg

REDAZIONE: S. Tognarelli ETG

Visto dal Committente: **Società Aeroporuale Calabrese S.p.A.**

| | | |
|---|---|---|
| INTERFACCIA PADRONE PARTE DEL: Contratto Istituzionale di Sviluppo "CIS VALLINE" | IL RESPONSABILE DEL PROCEDIMENTO: Ing. Ferdinando Salzano | IL POST HOLDER DI AREA: OPERATIONAL SERVICES MANAGER Enrico Parrilla<br>Responsabile Integrazione Prestazioni Specialistiche<br>PH PROGETTAZIONE Ferdinando Sandolo |

Approvazione **ENAC**: